



ΕΦΗΜΕΡΙΣ ΤΗΣ ΚΥΒΕΡΝΗΣΕΩΣ

ΤΗΣ ΕΛΛΗΝΙΚΗΣ ΔΗΜΟΚΡΑΤΙΑΣ

ΤΕΥΧΟΣ ΤΕΤΑΡΤΟ — Αρ. Φύλλου 1330

5 Δεκεμβρίου 2003

ΠΕΡΙΕΧΟΜΕΝΑ

ΑΠΟΦΑΣΕΙΣ

Χαρακτηρισμός ως διατηρητέου του παλαιού Δημοτικού Σχολείου Πρώτης Σερρών, φερομένου ως ιδιοκτησίας Δήμου Πρώτης και καθορισμός ειδικών όρων και περιορισμών δόμησης............................ 1

Έγκριση όρων δόμησης «Νέο κτίριο αθλητικών εγκαταστάσεων» στην θέση «Στέρνιζες ή Φουρίζες ή Στενό Ντούσι» στο Κορωπί Αττικής ιδιοκτησίας Καμινά Αργύρη 2

Μερική άρση αναδάσωσης έκτασης 9.521,95 m² στη θέση «Βουρούδες» περιφέρειας Δήμου Εχιναίων Δ.Δ. Ραχών Ν. Φθ/δας, από έκταση 12.010,00 m²... 3

ΑΠΟΦΑΣΕΙΣ

Αριθ. 8035, σχ. 7253 (1)

Χαρακτηρισμός ως διατηρητέου του παλαιού Δημοτικού Σχολείου Πρώτης Σερρών, φερομένου ως ιδιοκτησίας Δήμου Πρώτης και καθορισμός ειδικών όρων και περιορισμών δόμησης.

Ο ΥΠΟΥΡΓΟΣ ΜΑΚΕΔΟΝΙΑΣ - ΘΡΑΚΗΣ

Έχοντας υπόψη:

1. Τις διατάξεις:

• Του Ν. 1577/1985 (Φ.Ε.Κ. 210 Α΄) «Γενικός Οικοδομικός Κανονισμός» και ειδικότερα του άρθρου 4 αυτού, όπως το άρθρο αυτό τροποποιήθηκε με το Ν. 1772/1988 (ΦΕΚ Α΄ 91), συμπληρώθηκε με το άρθρο 22 του Ν. 2300/1995 (ΦΕΚ Α΄ 69) και αντικαταστάθηκε με το άρθρο 3 του Ν. 2831/2000 (ΦΕΚ Α΄ 140), «τροποποίηση των διατάξεων του Ν. 1577/1985 «Γενικός Οικοδομικός Κανονισμός» και άλλες πολεοδομικές διατάξεις».

• Του Π.Δ. 358/1986 (Φ.Ε.Κ. Α΄ 158) «Καθορισμός αρμοδιοτήτων Υπουργείου Βόρειας Ελλάδας και ειδικότερα του άρθρου 2 παρ. δ (αα) και (δδ), που αναφέρονται στο χαρακτηρισμό κτιρίων ως διατηρητέων ή οικισμών ή τμημάτων αυτών ως παραδοσιακών και στην προστασία των ιστορικών τόπων, αντίστοιχα.

• Του Π.Δ. 331/2001 (ΦΕΚ 221 Α) «Οργανισμός του Υπουργείου Μακεδονίας - Θράκης».

• Του άρθρου Α΄ 29 του Ν. 1558/1985 «Κυβέρνηση και Κυβερνητικά Όργανα» (Α΄ 137) που προστέθηκε με το άρθρο 27 του Ν. 2081/1992 (Α΄ 154) και αντικαταστάθηκε με την παρ. 2α του άρθρου 1 του Ν. 2469/1997 (Α΄ 38).

2. Την απόφαση Υ. 704/19.8.1988 (Φ.Ε.Κ. 575 Β΄) του Πρωθυπουργού, για τη μετονομασία του Υπουργείου Βόρειας Ελλάδας σε Υπουργείο Μακεδονίας Θράκης.

3. Το από 19.10.1978 Π.Δ/γμα (ΦΕΚ 594/Δ/13.11.1978) με το οποίο κηρύχτηκε, μεταξύ άλλων, ως παραδοσιακός ο οικισμός Πρώτης Σερρών.

4. Την από 2.10.2003 αιτιολογική έκθεση της Διεύθυνσης Κοινωνικής - Πολιτιστικής Ανάπτυξης και Επικοινωνίας του Υπουργείου Μακεδονίας - Θράκης.

5. Την 3470/15.10.2003 απάντηση του Δήμου Πρώτης και την 190/2003 απόφαση του Δημοτικού Συμβουλίου, αποφασίζουμε:

1. Χαρακτηρίζουμε ως διατηρητέο το κτίριο του παλιού Δημοτικού Σχολείου Πρώτης Σερρών, φερομένου ως ιδιοκτησίας Δήμου Πρώτης, όπως φαίνεται στο συνημμένο τοπογραφικό διάγραμμα σε κλίμακα 1:500 που θεωρήθηκε από τη Δ/νση Κοινωνικής - Πολιτιστικής Ανάπτυξης και Επικοινωνίας του Υ.ΜΑ.Θ. και που σε σμίκρυνση αντίτυπό του δημοσιεύεται με την απόφαση αυτή επειδή:

α) Πρόκειται για ένα επιβλητικό κτίριο με νεοκλασικά στοιχεία στην οργάνωση των όψεων του, που κτίστηκε στη δεκαετία του 1920.

β) Συνδέθηκε εδώ και πολλά χρόνια με την εκπαίδευση, την καθημερινή ζωή και τις πολιτιστικές δραστηριότητες των κατοίκων του χωριού.

Επιτρέπεται η αλλαγή χρήσης του κτιρίου από σχολείο σε Δημοτικό Κατάστημα (Δημαρχείο).

Στο χαρακτηρισμό δεν περιλαμβάνονται αποθήκες και άλλα βοηθητικά κτίσματα που βρίσκονται στον αύλειο χώρο του σχολείου.

2. Στο χαρακτηριζόμενο ως διατηρητέο κτίριο απαγορεύεται κάθε αφαίρεση, αλλοίωση ή καταστροφή των επί μέρους αρχιτεκτονικών και διακοσμητικών στοιχείων του.

3. Επιτρέπεται η επισκευή, ο εκσυγχρονισμός των εγκαταστάσεων, η στατική ενίσχυση και η εσωτερική διαρρύθμιση του κτιρίου, εφ' όσον δεν αλλοιώνεται ο γενικός αρχιτεκτονικός χαρακτήρας του.

4. Απαγορεύεται η τοποθέτηση κάθε είδους επιγραφών και διαφημίσεων σε οποιαδήποτε θέση του κτιρίου. Επιτρέπεται μόνο η τοποθέτηση επιγραφών μικρών διαστάσεων στην ελληνική γλώσσα, που να πληροφορούν για τη χρήση των χώρων του κτιρίου.

5. Για οποιαδήποτε παρέμβαση στο εσωτερικό και εξωτερικό του διατηρητέου κτιρίου, όπως και για την τοποθέτηση επιγραφών, απαιτείται έλεγχος της Επιτροπής Πολεοδομικού και Αρχιτεκτονικού Ελέγχου (ΕΠΑΕ) και της Δ/νσης Κοινωνικής - Πολιτιστικής Ανάπτυξης και Επικοινωνίας του Υπουργείου Μακεδονίας - Θράκης.

6. Κατά της αποφάσεως αυτής μπορεί να ασκηθεί το ένδικο μέσο της αιτήσεως ακυρώσεως ενώπιον του Συμβουλίου της Επικρατείας, σύμφωνα με τις διατάξεις του άρθρου 46 του Π.Δ. 18/1989 «Κωδικοποίηση Διατάξεων νόμων για το Συμβούλιο της Επικρατείας».

7. Κάλυψη δαπάνης: Από τις διατάξεις αυτής της απόφασης δεν προκαλείται δαπάνη σε βάρος του κρατικού προϋπολογισμού ή του προϋπολογισμού του οικείου Ο.Τ.Α.


8. Η ισχύς της απόφασης αυτής αρχίζει από τη δημοσίευσή της στην Εφημερίδα της Κυβερνήσεως.

Η απόφαση αυτή να δημοσιευθεί στην Εφημερίδα της Κυβερνήσεως.

Θεσσαλονίκη, 13 Νοεμβρίου 2003

Ο ΥΠΟΥΡΓΟΣ

ΧΑΡ. ΚΑΣΤΑΝΙΔΗΣ

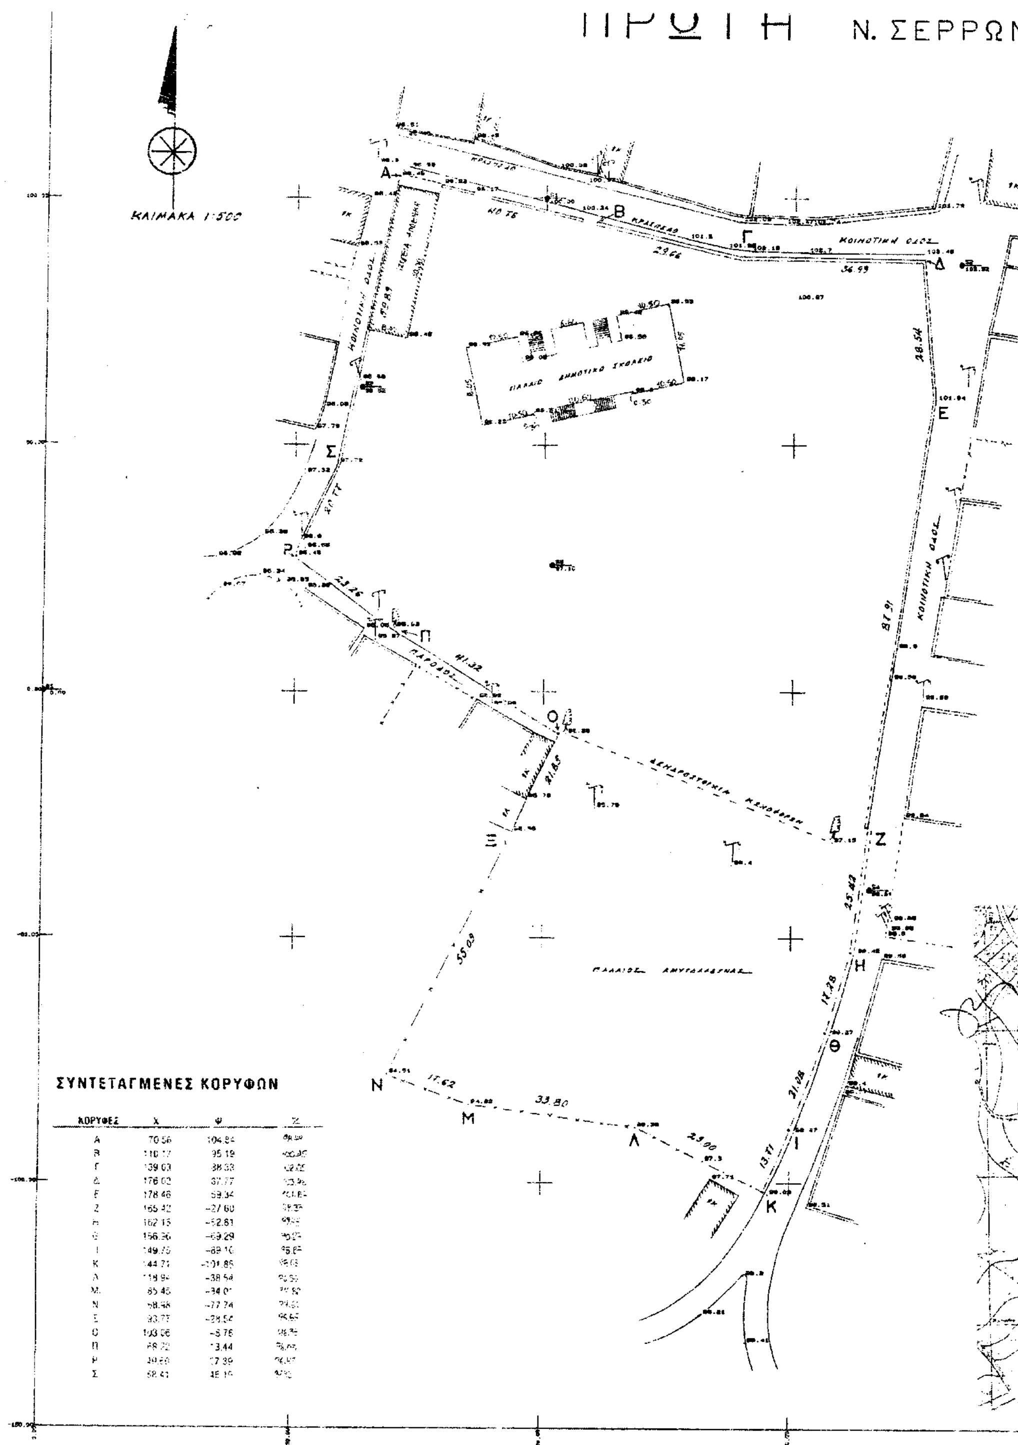

ΚΟΡΥΦΕΣ	Χ	Ψ	Ζ
Α	70.56	104.84	[illegible]
Β	110.17	95.19	[illegible]
Γ	139.03	88.33	[illegible]
Δ	176.02	87.77	[illegible]
Ε	178.46	59.34	101.84
Ζ	165.42	−27.60	[illegible]
Η	162.15	−52.81	[illegible]
Θ	156.36	−69.29	[illegible]
Ι	149.75	−89.10	[illegible]
Κ	144.71	−101.85	[illegible]
Λ	118.94	−38.54	[illegible]
Μ	85.45	−34.01	[illegible]
Ν	58.96	−77.74	[illegible]
Ξ	83.77	−28.54	[illegible]
Ο	103.06	−5.76	[illegible]
Π	88.72	13.44	[illegible]
Ρ	[illegible]	17.39	[illegible]
Σ	58.41	[illegible]	[illegible]

ΣΤΟΙΧΕΙΑ ΕΡΕΥΝΑΣ ΙΔΙΩΤΗ ΜΗΧΑΝΙΚΟΥ

ΟΡΟΙ ΔΟΜΗΣΗΣ

ΟΡΙΑ ΟΙΚΟΠΕΔΟΥ : Α - Β - Γ - Δ - Ε - .... Α
Π.Δ. 19-10-1978 ΦΕΚ 594 Δ/ 13.11.78

ΕΛΑΧΙΣΤΑ ΟΡΙΑ: ΠΡ. 25Μ ΕΜΒΑΔΟΝ 2000 Μ². ή όπως ίσχυε την 27.1968
ΑΠΟΣΤΑΣΗ ΑΠΟ ΟΡΙΑ: 2.50Μ ΠΟΣΟΣΤΟ ΚΑΛΥΨΗΣ: 50%
ΜΕΓΙΣΤΟΣ Σ.Δ. 0,50 ΥΨΟΣ: 7.00Μ (10,00Μ)

Η Ρ.Γ. συμπίπτει με την γραμμή Ρ-Σ-Α-Β-Γ-Δ-Ε-Ζ-Η-Θ-Ι-Κ
Η Ο.Γ. συμπίπτει με την γραμμή Ρ-Σ-Α-Β-Γ-Δ-Ε-Ζ-Η-Θ-Ι-Κ

ΑΡΤΙΟ ΚΑΙ ΟΙΚΟΔΟΜΗΣΙΜΟ

ΕΙΝΑΙ ΜΕ ΤΑ ΠΑΓΙΑ ΟΡΙΑ ΑΡΤΙΟΤΗΤΑΣ

ΠΡΑΞΕΙΣ ΤΑΚΤΟΠΟΙΗΣΗΣ ΚΑΙ ΑΝΑΛΟΓΙΣΜΟΥ

ΔΕΝ ΥΠΑΡΧΟΥΝ

ΤΟ ΟΙΚΟΠΕΔΟ ΕΚΤΟΣ ΑΝΑΣΤΟΛΗΣ

ΕΜΒΑΔΟΝ ΑΚΙΝΗΤΟΥ

Ε = 17303,71 M^2

ΤΟ ΑΚΙΝΗΤΟ ΔΕΝ ΕΜΠΙΠΤΕΙ ΣΤΙΣ ΔΙΑΤΑΞΕΙΣ ΤΟΥ Ν. 1337/83 ΚΑΙ ΣΥΝΕΠΩΣ ΔΕΝ ΟΦΕΙΛΕΙ ΕΙΣΦΟΡΑ ΣΕ ΓΗ ΚΑΙ ΧΡΗΜΑ.

ΕΠΙΣΗΣ ΣΤΗΝ ΠΕΡΙΟΧΗ ΤΟΥ ΑΚΙΝΗΤΟΥ ΔΕΝ ΕΧΕΙ ΚΥΡΩΘΕΙ ΠΡΑΞΗ ΕΦΑΡΜΟΓΗΣ.


ΑΠΟ ΤΟ ΑΓΡΟΤΕΜΑΧΙΟ ΔΕΝ ΔΙΕΡΧΟΝΤΑΙ ΓΡΑΜΜΕΣ ΡΕΥΜΑΤΟΣ ΥΨΗΛΗΣ ΤΑΣΕΩΣ.

Ο ΚΑΤΩΘΙ ΥΠΟΓΕΓΡΑΜΜΕΝΟΣ ΙΔΙΟΚΤΗΤΗΣ ΤΣΙΟΥΤΣΙΟΥΛΗΣ ΒΑΣΙΛΕΙΟΣ – ΔΗΜΑΡΧΟΣ ΠΡΩΤΗΣ ΔΗΛΩΝΩ ΠΩΣ Η ΥΠΟΔΕΙΞΗ ΤΩΝ ΟΡΙΩΝ ΤΟΥ ΑΚΙΝΗΤΟΥ ΕΙΝΑΙ ΣΩΣΤΗ.

Ο ΔΗΛΩΝ

1:500
7253
Πρώτη
Πρώτης
Σερρών
Θεσσαλονίκη 31 ΟΚΤ 2003
Ο ... ος
Κ. Χαραύγης

ΕΘΝΙΚΟ ΤΥΠΟΓΡΑΦΕΙΟ
Για τεχνικούς λόγους στο σχεδιόγραμμα έγινε σμίκρυνση κατά ποσοστό 40 %

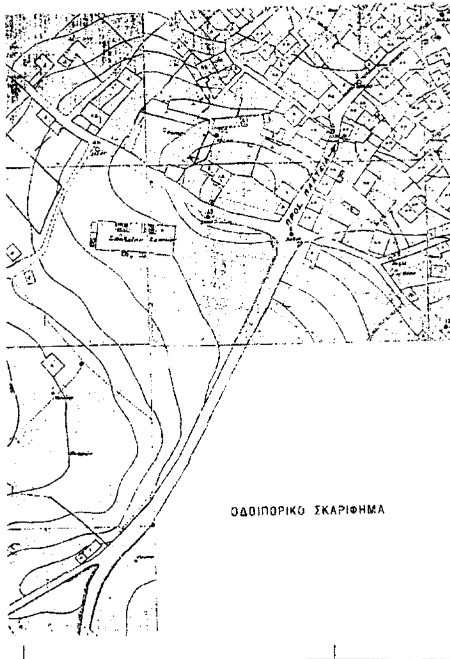

ΕΡΓΟΔΟΤΗΣ	ΔΗΜΟΣ ΠΡΩΤΗΣ
ΕΡΓΟ	
ΘΕΣΗ	ΠΡΩΤΗ ΣΕΡΡΩΝ
ΜΕΛΕΤΗΤΕΣ	
ΘΕΜΑ ΣΧΕΔΙΟΥ: ΤΟΠΟΓΡΑΦΙΚΟ ΔΙΑΓΡΑΜΜΑ	A_1
ΚΛΙΜΑΚΑ	1:500
ΧΡΟΝΟΣ ΜΕΛΕΤΗΣ	ΜΑΪΟΣ 2001
ΜΕΛΕΤΗΤΗΣ	ΥΠΗΡΕΣΙΑ

Αριθ. οικ. 15339/7230/2003 (2)

Έγκριση όρων δόμησης «Νέο κτίριο αθλητικών εγκαταστάσεων» στην θέση «Στέρνιζες ή Φουρίζες ή Στενό Ντούσι» στο Κορωπί Αττικής ιδιοκτησίας Καμινά Αργύρη.

Ο ΝΟΜΑΡΧΗΣ
ΑΝΑΤΟΛΙΚΗΣ ΑΤΤΙΚΗΣ

Έχοντας υπόψη:

1. Την 7230/2003 αίτηση του Καμινά Αργύρη για την έκδοση αδείας ανέγερσης «Νέου κτιρίου αθλητικών εγκαταστάσεων» στην θέση «Στέρνιζες ή Φουρίζες ή Στενό Ντούσι» της κτηματικής περιφερείας του Δήμου Κρωπίας.

2. Την 12/5/10.7.2003 απόφαση του Σχοπ. Αν. Αττικής, αποφασίζουμε:


Την έγκριση των όρων δόμησης για την ανέγερση του εν λόγω αθλητικού κέντρου που έχουν ως εξής:

1. Μέγιστη κάλυψη 10%.
2. Μέγιστος συντελεστής δόμησης 0,15.
3. Μέγιστο ύψος 7,00 μ + 1,20 στέγη.
4. Πλάγιες αποστάσεις 15,00 m.

Η απόφαση αυτή να δημοσιευθεί στην Εφημερίδα της Κυβερνήσεως.

Μαρκόπουλο, 1 Οκτωβρίου 2003

Ο Νομάρχης
Λ. ΚΟΥΡΗΣ

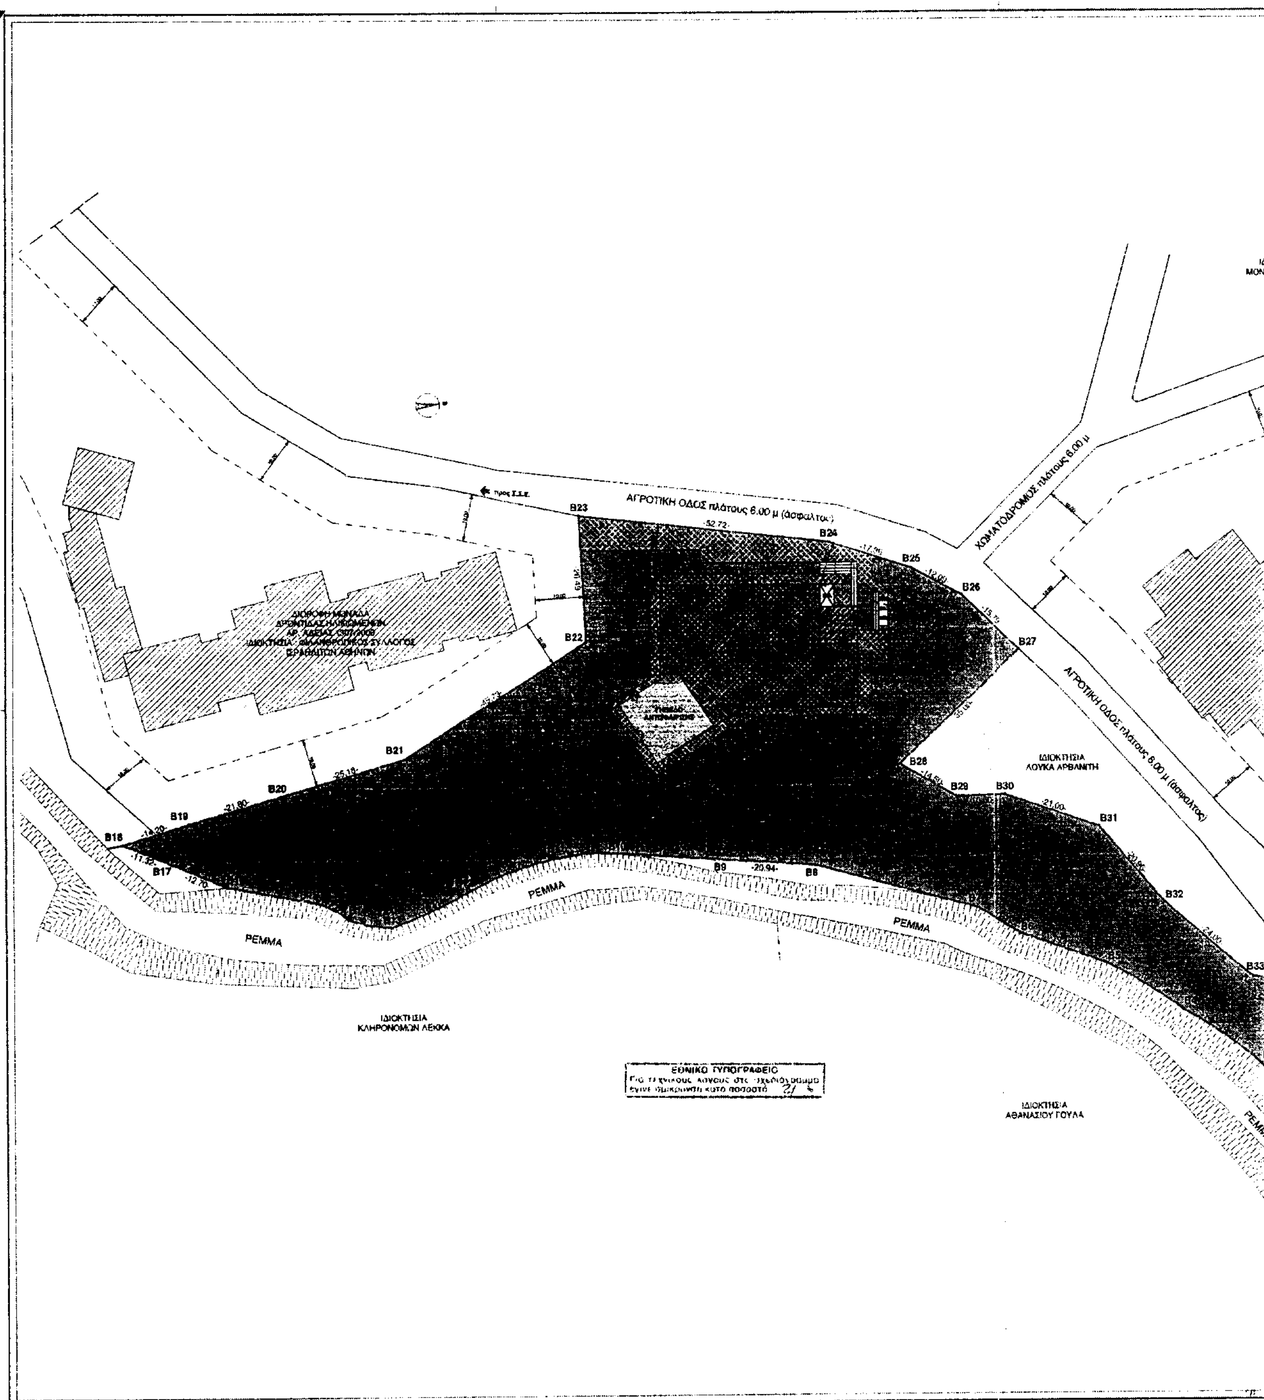
ΑΓΡΟΤΙΚΗ ΟΔΟΣ πλάτους 6.00 μ (ασφαλτος)
ΧΩΜΑΤΟΔΡΟΜΟΣ πλάτους 6.00 μ
ΑΓΡΟΤΙΚΗ ΟΔΟΣ πλάτους 6.00 μ (ασφαλτος)
B17
B18
B19
B20
B21
B22
B23
B24
B25
B26
B27
B28
B29
B30
B31
B32
B33
B9
B8
52.72
20.94
ΡΕΜΜΑ
ΡΕΜΜΑ
ΡΕΜΜΑ
ΙΔΙΟΚΤΗΣΙΑ ΛΟΥΚΑ ΑΡΒΑΝΙΤΗ
ΙΔΙΟΚΤΗΣΙΑ ΚΛΗΡΟΝΟΜΩΝ ΛΕΚΚΑ
ΙΔΙΟΚΤΗΣΙΑ ΑΘΑΝΑΣΙΟΥ ΓΟΥΛΑ
ΕΘΝΙΚΟ ΤΥΠΟΓΡΑΦΕΙΟ

ΤΟΠΟΓΡΑΦΙΚΟ

1. ΘΕΣΗ:
Θέση "Στερνίζες - Φουρίζες - Στενό Ντούσι", Κτηματικής Περιφερείας Δήμου Κορωπίου

2. ΕΜΒΑΔΟΝ ΟΙΚΟΠΕΔΟΥ:
Ε (Β1, Β2, Β3, ...Β35, Β36, Β37) = 10.105,00 μ²

3. ΟΡΟΙ ΔΟΜΗΣΕΩΣ:
Εκτός Σχεδίου Πόλεως - Εκτος Ζώνης Κορωπίου
Ε = 4.000 μ² Π = 45 μ και Β = 50 μ
Παρέκκλιση προ 21/7/64
Ε = 1.200 μ² Π = 20 μ και Β = 35 μ
Κάλυψη = 10%
Συντελεστής Δόμησης = 0.20
Ύψος = 7.00 + 1.20 μ (στέγη)
Πλάγιες Αποστάσεις 15 μ.

4. ΔΗΛΩΣΗ ΥΛΟΠΟΙΗΣΗΣ ΟΡΙΩΝ:
Ο υπογεγραμμένος ιδιοκτήτης του οικοπέδου με στοιχεία (Β1, Β2, Β3, ..., Β35, Β36, Β37) δηλώνω υπεύθυνα ότι τα όρια είναι ορθά, υλοποιήθηκαν από εμένα και μετρήθηκαν παρουσία μου

- Ο -
ΔΗΛΩΝ

ΔΙΑΜΟΡΦΩΜΕΝΗ ΑΓΡΟΤΙΚΗ ΟΔΟΣ πλάτους 8,00 μ (ασφαλτος)

ΙΔΙΟΚΤΗΣΙΑ
(Β1,Β2,....Β36,Β37)

Β33 Β34 Β35 Β36 Β2 Β37 Β1

ΑΠΟΣΠΑΣΜΑ ΠΙΝΑΚΙΔΑΣ ΓΥΣ 6466/3
ΚΛΙΜΑΚΑ 1: 5000

ΕΡΓΟΔΟΤΗΣ	**ΑΡΓΥΡΗΣ ΚΑΝΙΜΑΣ**
ΘΕΣΗ	ΘΕΣΗ " ΣΤΕΡΝΙΖΕΣ - ΦΟΥΡΙΖΕΣ - ΣΤΕΝΟ ΝΤΟΥΣΙ ", ΚΤΗΜΑΤΙΚΗΣ ΠΕΡΙΦΕΡΕΙΑΣ ΔΗΜΟΥ ΚΟΡΩΠΙΟΥ
ΕΡΓΟ	ΝΕΟ ΚΤΙΡΙΟ ΑΘΛΗΤΙΚΩΝ ΕΓΚΑΤΑΣΤΑΣΕΩΝ
ΘΕΜΑ ΣΧΕΔΙΟΥ	**ΤΟΠΟΓΡΑΦΙΚΟ ΔΙΑΓΡΑΜΜΑ** — ΑΡΙΘΜΟΣ ΣΧΕΔΙΟΥ: Α-1
ΧΡΟΝΟΣ ΜΕΛΕΤΗΣ ΔΕΚΕΜΒΡΙΟΣ 2002	ΚΛΙΜΑΚΑ: 1: 500

ΗΛΙΑΣ Κ. ΜΟΥΡΙΟΣ
ΔΙΠΛ. ΑΡΧΙΤΕΚΤΩΝ ΜΗΧΑΝΙΚΟΣ
ΠΟΛΥΤΕΧΝΕΙΟΥ ΜΙΛΑΝΟΥ
ΜΕΛΟΣ Τ.Ε.Ε. ΑΡΙΘΜΟΣ ΜΗΤΡΩΟΥ 41329
ΕΙΡΗΝΗΣ 82 - ΑΓ. ΠΑΡΑΣΚΕΥΗ 15341
ΤΗΛ. 6000639, 6006987 - FAX: 6009516

ΜΕΛΕΤΗ: DIASTASSI project
ΑΓ. ΠΑΡΑΣΚΕΥΗ 15341 ΕΙΡΗΝΗΣ 82
ΤΗΛ: 6000639, 6006987 - FAX: 6009516

Αριθ. 3611 (3)

Μερική άρση αναδάσωσης έκτασης 9.521,95 m² στη θέση «Βουρούδες» περιφέρειας Δήμου Εχιναίων Δ.Δ. Ραχών Ν. Φθ/δας, από έκταση 12.010,00 m².

Ο ΓΕΝΙΚΟΣ ΓΡΑΜΜΑΤΕΑΣ ΠΕΡΙΦΕΡΕΙΑΣ ΣΤΕΡΕΑΣ ΕΛΛΑΔΑΣ

Έχοντας υπόψη:

1. Τις διατάξεις του Ν. 2503/97 «Διοίκηση, Οργάνωση, Στελέχωση της Περιφέρειας κλ.π.».

2. Τις διατάξεις του άρθρου 24 και 117 παρ. 3 του Συντάγματος του 1975.

3. Τις διατάξεις του Ν. 998/79 «Περί προστασίας των Δασών κλ.π., και ειδικότερα του άρθρου 44 παρ. 3.

4. Τις διαταγές του Υπουργείου Γεωργίας α) 160417/1180/8.7.80 β) 182447/3049/24.9.80.

5. Την 3034/12.11.1981 απόφαση Νομάρχη Φθ/δας με την οποία κηρύχθηκε αναδασωτέα έκταση εμβαδού 12.010,00 μ² στη θέση «Βουρούδες» του Δήμου ή της Κοινότητας Ραχών Ν. Φθ/δας με σκοπό την επαναδημιουργία της δασικής βλαστήσεως που καταστράφηκε από παράνομη κατάληψη και εκχέρσωση.

6. Της 9411/13.11.2003 αναφοράς του Δασαρχείου Λαμίας με την οποία προτείνεται η μερική άρση αναδάσωσης σε έκταση, εμβαδού 9.521,95 τ.μ. διότι μετά από την 7/2001 απόφαση της Β/βάθμιας Ε.Ε.Δ.Α Εφετείου Λαμίας χαρακτηρίζεται ως χορτολιβαδική έκταση υπαγόμενη στις διατάξεις του άρθρου 3 παρ. 6 β του Ν. 998/79.

7. Την 6747/29.9.97 απόφαση του Γ.Γ.Π.Σ.Ε «Μεταβίβαση αρμοδιοτήτων στους Προϊσταμένους των Δασικών Υπηρεσιών» και την εξακολούθηση αυτής με την 3983/22.9.2003 όμοια (ΦΕΚ 1447/6.10.2003/τ.Γ'), αποφασίζουμε:

Αίρουμε μερικώς την 3034/12.11.81 απόφαση Νομάρχη Φθ/δας με την οποία κηρύχθηκε αναδασωτέα λόγω παράνομης κατάληψης και εκχέρσωσης έκταση, εμβαδού 12.010.00 μ², για έκταση 9.521,95 μ² όπως αυτή προσδιορίζεται από τα στοιχεία (Ζ, Γ, Δ, Ι, Κ, Θ, Η, Ζ) στο συνημμένο τοπογραφικό διάγραμμα του συντάκτη Α. Παπανδρέου Δασολόγου που ελέγχθηκε αρμοδίως, αποτελεί μέρος της παρούσας και συνοδεύει και την 7/2001 απόφαση της Β/βάθμιας Ε.Ε.Δ.Α Εφετείου Λαμίας η οποία διαπίστωσε ότι η ανωτέρω έκταση 9.521,95 μ² ούτε κατά το παρελθόν δηλ. πριν την κήρυξή της ως αναδασωτέας έφερε δασική βλάστηση ούτε σήμερα μετά την κήρυξή της ως αναδασωτέας έχει αναπτυχθεί δασική βλάστηση και που με την απόφαση αυτή της Β/βαθμίου Επιτροπής Εφετείου Λαμίας χαρακτηρίσθηκε ως χορτολιβαδική της παρ. 6 β του Ν. 998/79.

Η άρση της αναδάσωσης γίνεται για τους λόγους που αναφέρονται και αναπτύσσονται στο σκεπτικό της παρούσας.

Κατά τα λοιπά ισχύει η 3034/12.11.81 απόφαση Νομάρχη Φθ/δας.

Η απόφαση αυτή ισχύει από την κοινοποίησή της αρμοδίως (άρθ. 41 Ν. 998/79) και προ της δημοσιεύσεώς της στην Εφημερίδα της Κυβέρνησης (άρθ. 37 Ν. 3200/55).

Από τις διατάξεις της απόφασης αυτής δεν προκαλείται δαπάνη σε βάρος του Κρατικού Προϋπολογισμού.

Η απόφαση αυτή να δημοσιευθεί στην Εφημερίδα της Κυβερνήσεως.

Λαμία, 21 Νοεμβρίου 2003

Με εντολή Γενικού Γραμματέα Περιφέρειας
Ο Διευθυντής Δασών
ΠΑΥΛΟΣ ΑΠΟΣΤΟΛΟΠΟΥΛΟΣ

ΤΟΠΟΓΡΑΦΙΚΟ ΔΙΑΓΡΑΜΜΑ

Διακατεχόμενης δασικής έκτασης για την άρση αναδάσωσης στη θέση "Βουρουδες Δήμου Εχιναίων Δ.Δ. Ραχών

ΚΛΙΜΑΚΑ 1:2.000


1. Εμβαδόν συνολικής έκτασης με στοιχεία (Α-Β-Γ-Δ-Ε-Α) = 12.010 τ.μ. Που κηρύχθηκε αναδασωτέα με την αριθ 3034/12-11-1981 απόφαση Νομάρχη Φθιώτιδος

2 Εμβαδόν έκτασης με στοιχεία (Ζ-Γ-Δ-Ι-Κ-Θ-Η-Ζ) = 9.521,95 τ.μ.

για την οποία προτείνεται η άρση της αναδάσωσης της



ΕΘΝΙΚΟ ΤΥΠΟΓΡΑΦΕΙΟ
Για τεχνικούς λόγους το σχεδιάγραμμα έγινε σμίκρυνση κατά ποσοστό 78 %

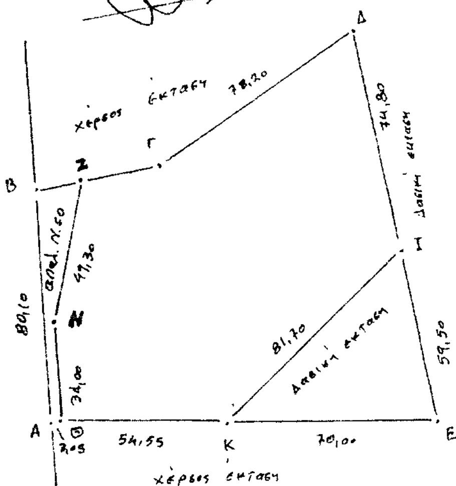

ΚΕΝΤΡΟ ΦΧ ΚΛ. 1:100.000
ΑΤΑΛΑΝΤΗ - ΑΙΔΗΨΟΣ
Φ = 38° 45' λ = 0° 45'

Θ = Χ - 16.732 Ψ = 14.906
Κ = Χ - 16.740 Ψ = 14.984
Ι = Χ - 16.785 Ψ = 15.015
Δ = Χ - 16.869 Ψ = 15.000
Γ = Χ - 16.814 Ψ = 14.991
Ζ = Χ - 16.818 Ψ = 14.900
Η = Χ - 16.874 Ψ = 14.895

Ανήκει στην αριθ 3611 απόφαση Λαμία 21/11/03 Ε.Γ.Γ.Π.Σ.Ε. Ο Δ/ντης Δασών Π. Αποστολόπουλος Δασολόγος με Β Δ/νση	ΘΕΩΡΗΘΗΚΕ Λαμία 21/11/03 Ο Δ/ντης Δασών Π. Αποστολόπουλος Δασολόγος με Β Δ/νση	ΕΛΕΓΧΘΗΚΕ Λαμία 13/11/03 Ο Δασάρχης Πέτρος Ράπτης Δασολόγος με Β Δ/νση	Λαμία 13/11/03 Ο Συντάξας Λ. Παλανδρέου Δασολόγος με Α ΒΑΘ